



Zn. spr.: S.20.9.2022.MW

Cybinka, r.  
30.10.2022

**Urząd Miejski w Cybince**  
ul. Szkolna 5,  
69 - 108 Cybinka

*Dotyczy: budowy ogólnodostępnej stacji ładowania pojazdów elektrycznych w Cybince ul. Krośnieńska, działka ewidencyjna 684/2.*

Nadleśnictwo Cybinka w marcu bieżącego roku informowało o rozpoczętych robotach budowlanych ogólnodostępnej stacji ładowania pojazdów elektrycznych typu DC przy drodze krajowej nr 29 ul. Krośnieńska, działka ewidencyjna 684/2.

Mając na uwadze wcześniejsze rozmowy dotyczące udziału Gminy w realizacji pierwszej w Cybince ogólnodostępnej stacji ładowania pojazdów typu DC ponawiamy prośbę o wykonanie przebudowy odcinka drogi gminnej nr 100340F ok. 18 m, który ułatwi korzystanie z „nowo” wybudowanej stacji ładowania pojazdów elektrycznych. Jednocześnie prosimy o odsłonięcie przedmiotowego zjazdu z drogi krajowej nr 29 (np. poprzez podkrzesanie lub usunięcie rosnącego świerka).

Biorąc pod uwagę fakt, iż nie mamy prawnych możliwości do dysponowania gruntem należącym do gminy Cybinka prosimy o zrealizowanie naszej prośby co z pewnością będzie miało pozytywny wizerunkowy oddźwięk nie tylko wśród lokalnej społeczności ale i osób z zewnątrz posiadających pojazdy z napędem elektrycznym.

Z poważaniem,  
  
NADLEŚNICZY  
Nadleśnictwa  
Cybinka  
Krzysztof Tomczak

Do wiadomości :

1. Grzegorz Sawko- Przewodniczący Rady Miejskiej w Cybince (drogą elektroniczną).

Załączniki

1. Mapa sytuacyjna stacji ładowania pojazdów elektrycznych.
2. Dokumentacja fotograficzna.



Znak odpowiedzialnej  
gospodarki lasowej






MAPA DO CELÓW PROJEKTOWYCH		
Kierownik prac: Robert Rajewski nr uprawnień 14950 zakres 1 i 2		
Oznaczenie kancelaryjne zgłoszenia pracy geodezyjnej GK.6840.1.348.2023		
Polozenie	Gmina Cybinka	Cybinka dz. 684/2
Obręb ewidencyjny	Identyfikator	080501_4.0145
	Nazwa	m. Cybinka
Skala mapy	1:500	
Układ współrzędnych	Prostokątny płaski	PL - 2000/5
	Wysokościowy	PL-EVRF2007-NH
Oznaczenie granic obszaru, który był przedmiotem aktualizacji	---	
Służebności gruntowe mające wpływ na zagospodarowanie gruntów zlokalizowanych w granicach projektowanej inwestycji	Nie sprawdzano zapisów w KW.	
Nie wyklucza się istnienia w terenie innych, nie wykazanych na niniejszej mapie urządzeń podziemnych, które nie były zgłoszone do Inwentaryzacji.		
Stan na dzień 06.04.2023r.		
Opracował dnia 13.04.2023r. Bartosz Kasik		

Polecam, że niniejszy dokument został opracowany w wyniku prac geodezyjnych i kartograficznych, których rezultaty zawiera opracowanie techniczne pozytywnie zweryfikowany Instytut Geodezji i Kartografii.	
Identyfikator zgłoszenia prac geodezyjnych	GK.6840.1.348.2023
Organ prowadzący pełnowartościowy zespół geodezyjny i kartograficzny	Biuro Geo
Numer oraz data wystawienia protokołu pozytywnej weryfikacji	Protokół nr 1 z 13.04.2023r.
Wykonawca prac geodezyjnych	GEO-PROJEKT Bartosz Kasik Ogłosz 264, 60-110 Rzepin NIP: 606 161 70 32
Imię i nazwisko oraz numer uprawnień zawodowych kierownika prac geodezyjnych	Robert Rajewski Geodeta Uprawniony nr upr. 14950

**GEODETA UPRAWNIONY**  
Nr 14950 pozwi. MBiGP  
**Robert Rajewski**

*inż. Bartosz Kasik*

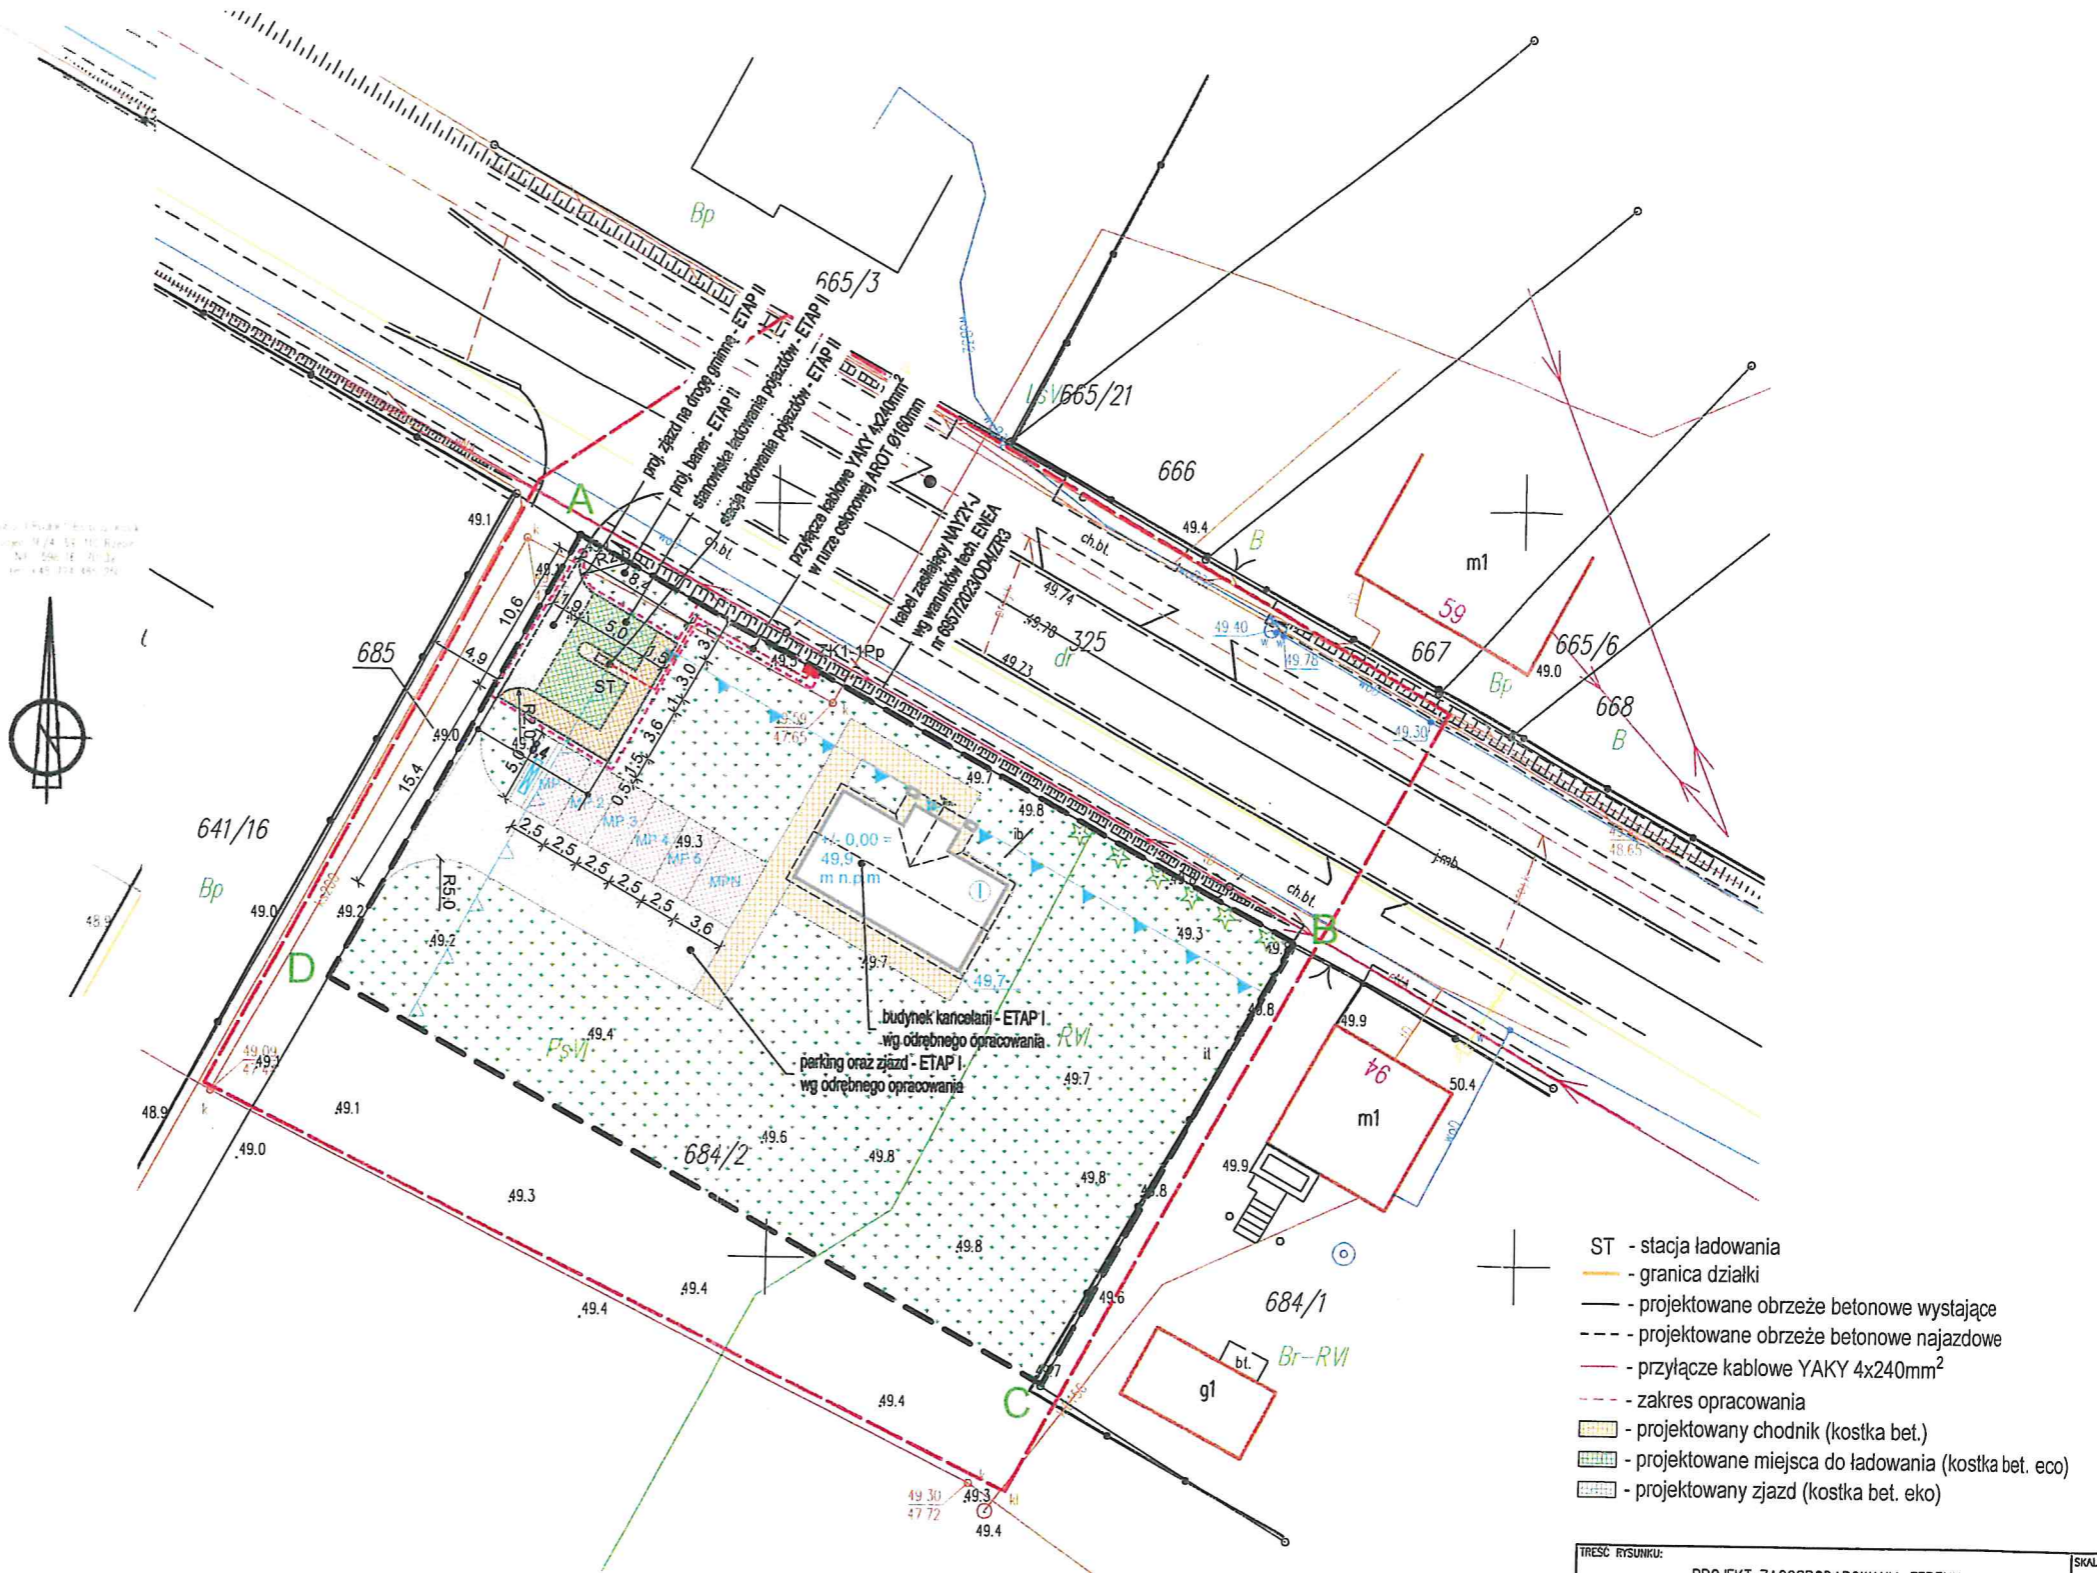

- ST - stacja ładowania
- granica działki
- projektowane obrzeże betonowe wystające
- - - projektowane obrzeże betonowe najazdowe
- przyłącze kablowe YAKY 4x240mm<sup>2</sup>
- - - zakres opracowania
- - - projektowany chodnik (kostka bet.)
- - - projektowane miejsca do ładowania (kostka bet. eco)
- - - projektowany zjazd (kostka bet. eco)

**RZECZOZNAWCA DO SPRAW ZABEZPIECZEŃ PRZECIWOPOŻAROWYCH**

*[Signature]*  
10.10.2023

Zgodność projektu z wytycznymi ochrony przeciwpożarowej stwierdzam

TREŚĆ RYSUNKU:	PROJEKT ZAGOSPODAROWANIA TERENU	SKALA:	1:500
INWESTOR:	Lasy Państwowe – Nadleśnictwo Cybinka ul. Dąbrowskiego 43, 69-108 Cybinka	BRANŻA:	BUD.
NAZWA ZADANIA INWESTYCYJNEGO:	BUDOWA BUDYNKU KANCELARII LEŚNICTWA ORAZ OGÓLNODOSTĘPNEJ STACJI ŁADOWANIA POJAZDÓW ELEKTRYCZNYCH Działka nr 684/2 obręb 0145 Cybinka	NUMER RYSUNKU:	1
		DATA:	09.2023
PROJEKTANT	mgr inż. arch. Artur Motuszewski		
SPECJALNOŚĆ	architektoniczna		
NR UPR. PROJ.	124/LUOKK/2019		
PROJEKTANT	Karol Ewertowski		
SPECJALNOŚĆ	architektoniczno-budowlana		
NR UPR. PROJ.	82/82/ZG		
PROJEKTANT	inż. Janusz Michalski		
SPECJALNOŚĆ	elektryczna		
NR UPR. PROJ.	76/RQ/7C		



